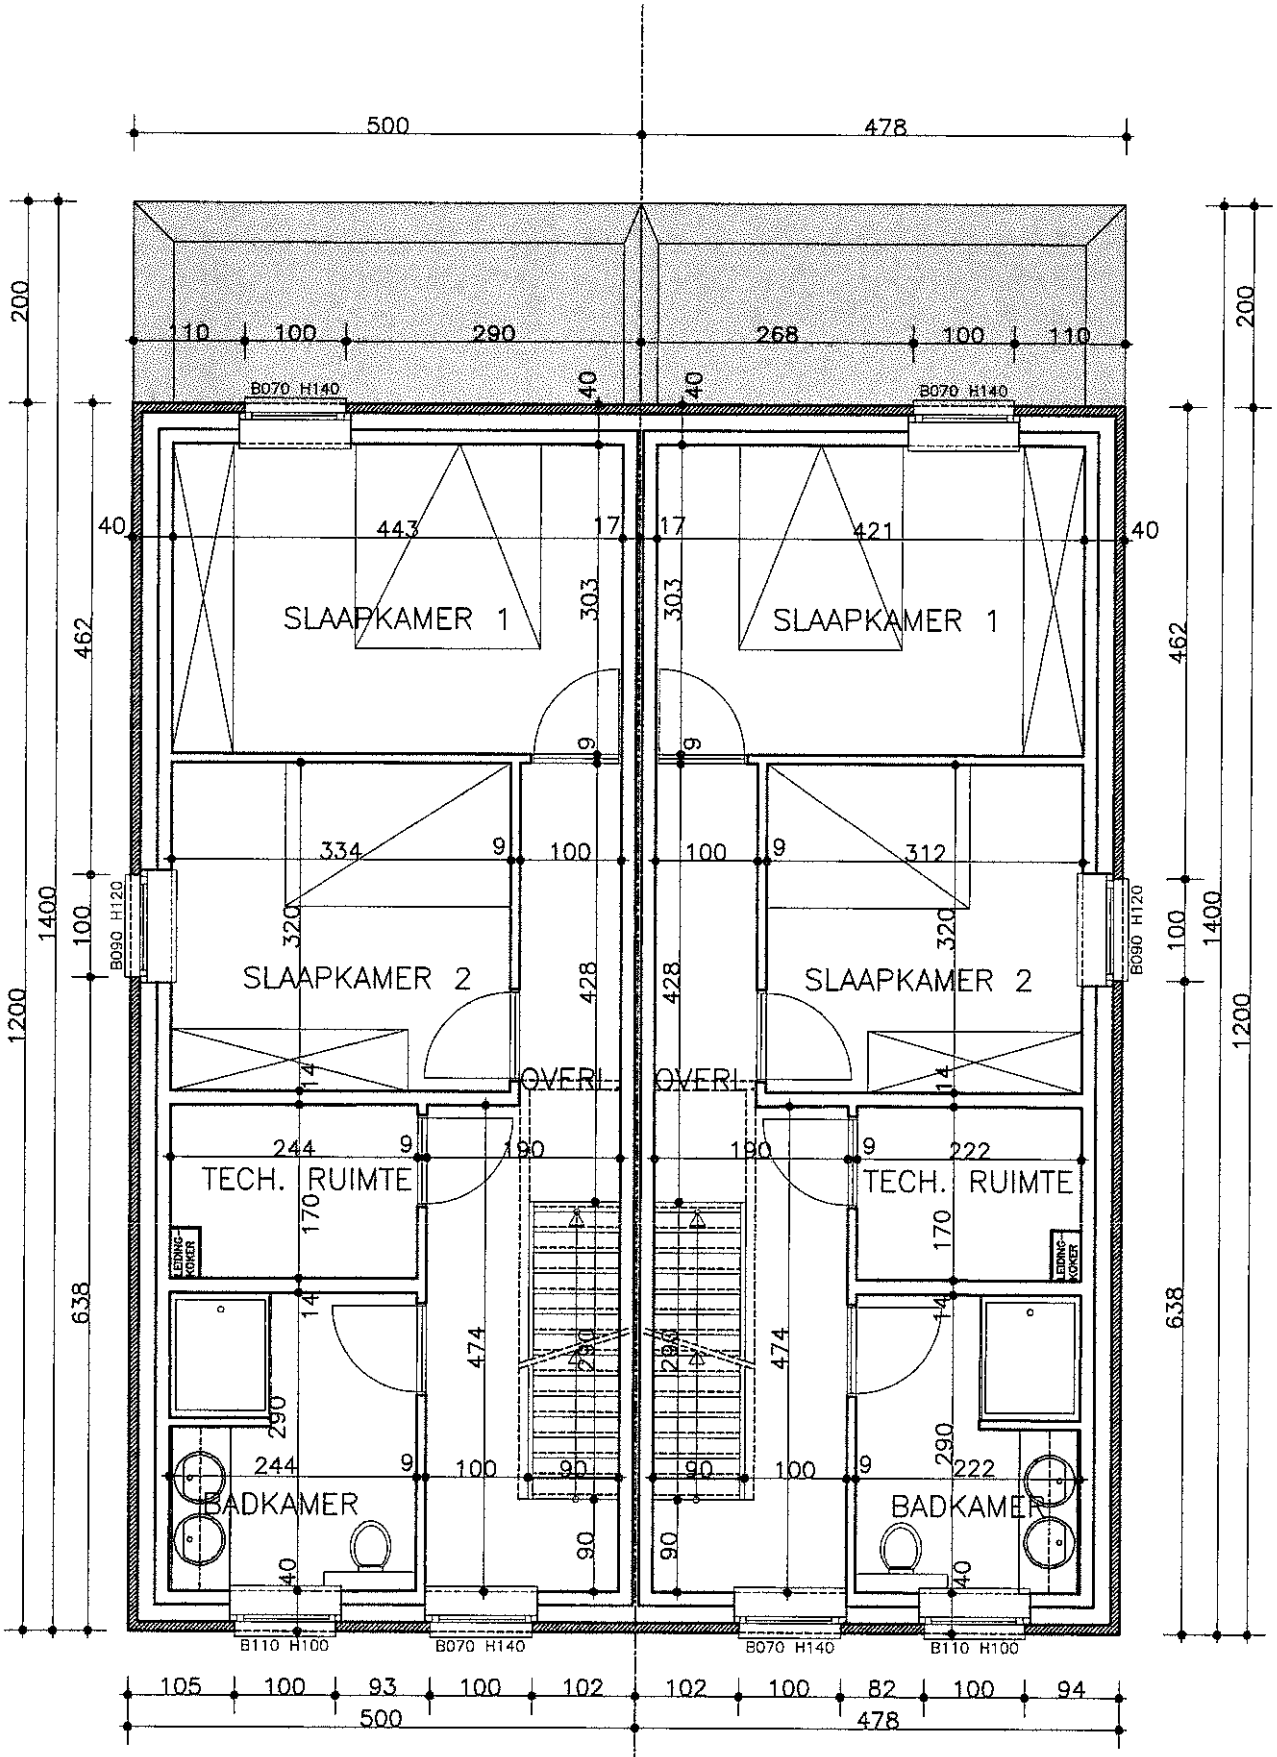

N VERDIEPINGSPLAN sch. 1/50

DE HEER JAN VAN HEUKELOM BOUWPLAATS: 2 WOONST RANST 02-05-2024